

Hochwasserrückhaltebecken „HRB 6 Wiesloch“

Projektvorstellung
Hochwasserschutz und Gewässerbauarbeiten

Präsentation vom November 2021

AUFTRAGGEBER:


**Abwasser- und
Hochwasserschutzverband
Wiesloch (AHW)**



Albrecht Ingenieurbüro GmbH

**Kanalisation Straßenbau Wasserbau
Städtebau Allg. Ingenieurbau**
Im Buschgewann 25 69123 Heidelberg
Tel.: 06221/700305 Fax: 06221/700461


Hochwasserschutz-Konzept Leimbach-Oberlauf

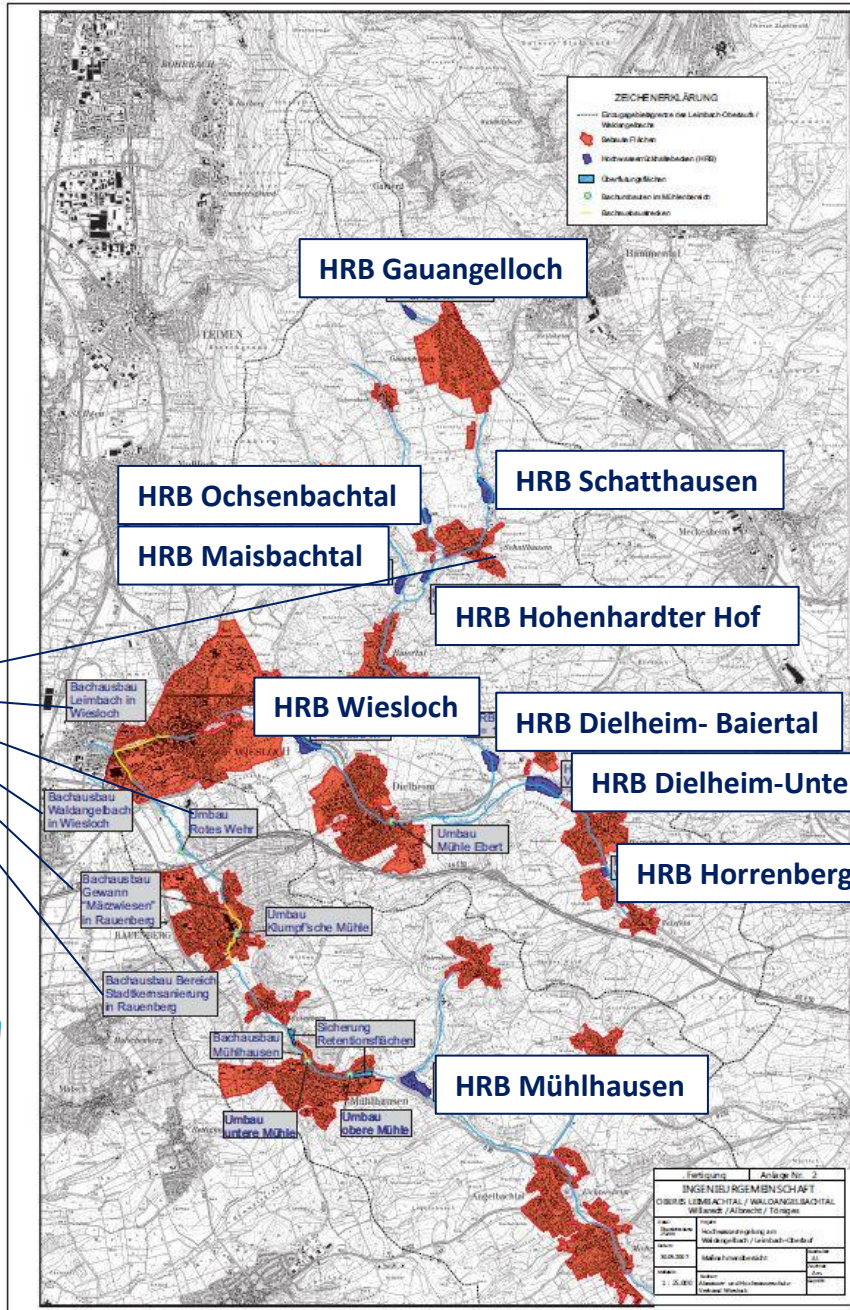

AUFTRAGGEBER:
Abwasser- und Hochwasserschutzverband Wiesloch (AHW)

Albrecht Ingenieurbüro GmbH
Kanalisation Straßenbau Wasserbau Städtebau Allg. Ingenieurbau
 Im Buschgewann 25 69123 Heidelberg
 Tel.: 06221/700305 Fax: 06221/700461

Übersichtslageplan

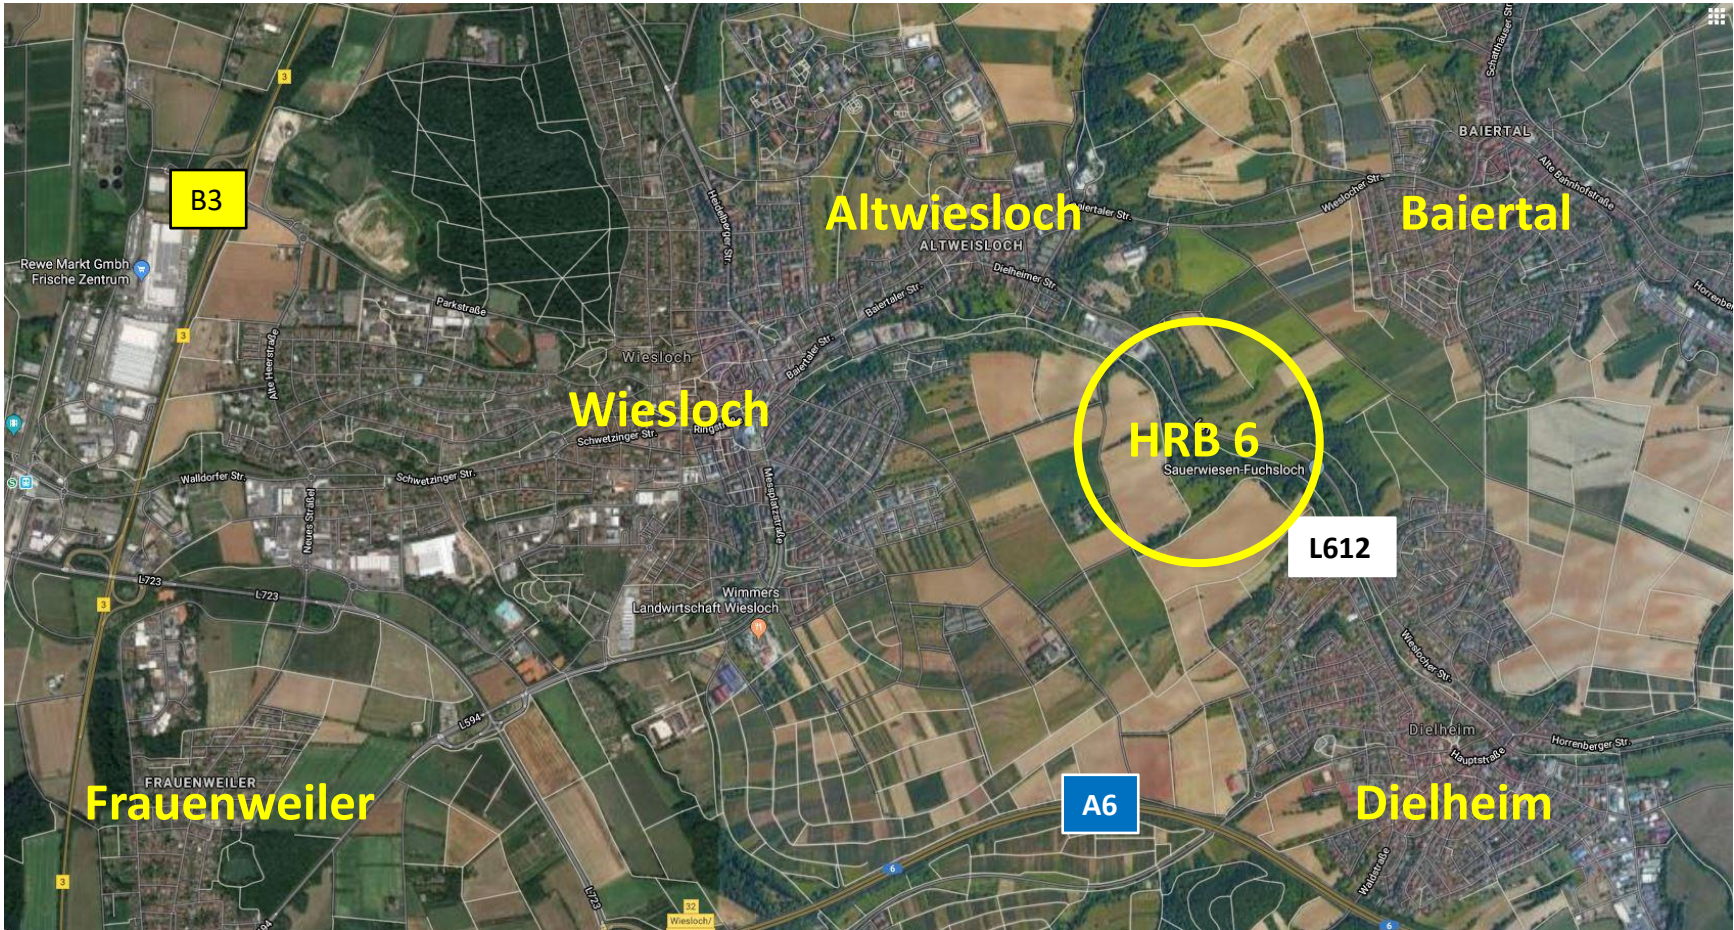

AUFTRAGGEBER:

**Abwasser- und
Hochwasserschutzverband
Wiesloch (AHW)**



Albrecht Ingenieurbüro GmbH

**Kanalisation Straßenbau Wasserbau
Städtebau Allg. Ingenieurbau**
Im Buschgewann 25 69123 Heidelberg
Tel.: 06221/700305 Fax: 06221/700461

Übersichtslageplan



AUFTRAGGEBER:


**Abwasser- und
Hochwasserschutzverband
Wiesloch (AHW)**



Albrecht Ingenieurbüro GmbH

**Kanalisation Straßenbau Wasserbau
Städtebau Allg. Ingenieurbau**
 Im Buschgewann 25 69123 Heidelberg
 Tel.: 06221/700305 Fax: 06221/700461

Durchlassbauwerk

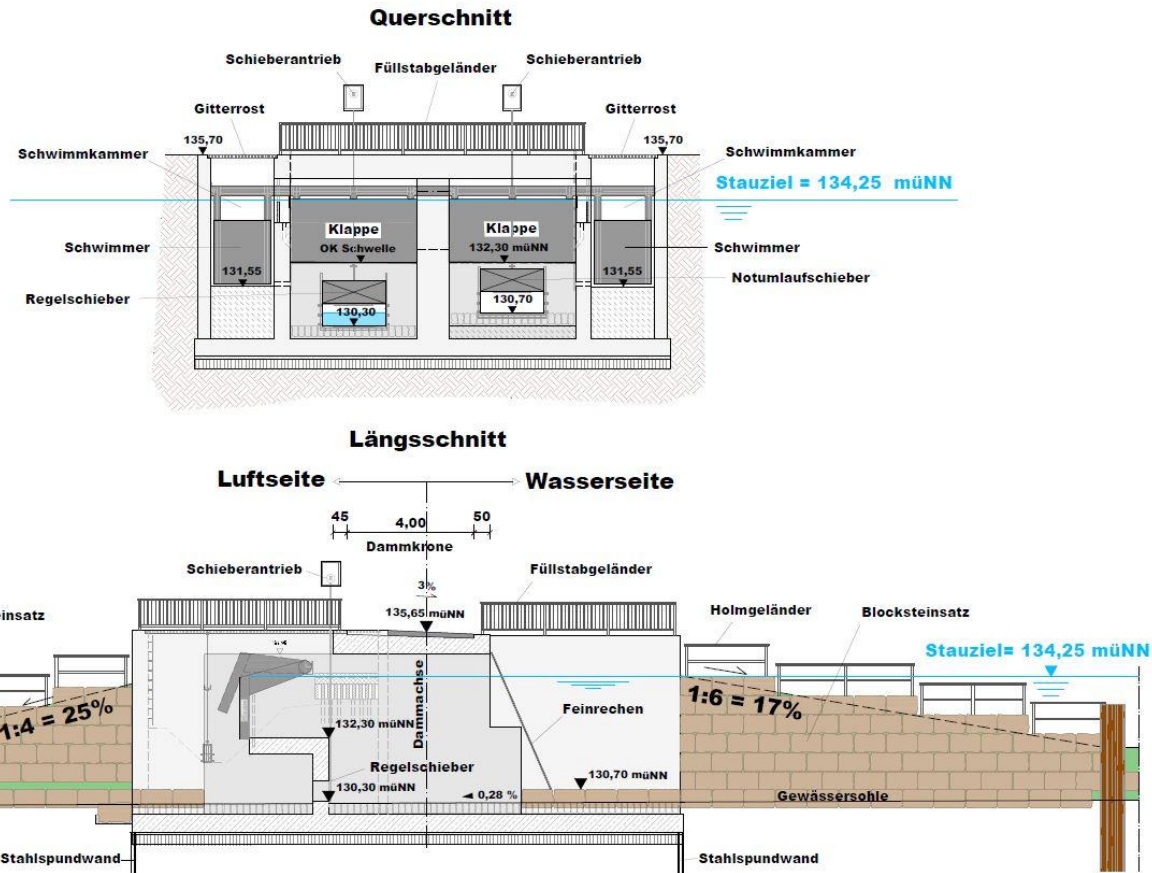

Mittelschule		Jahr		Sem.	
Auftrag		Erstellung		Änderung	
Ingenieurgesellschaft					
Obers Leimbach - Walsangbachtal Willardt - Albrecht - Töniges					
Firma:		AHW ABWASSER- UND HOCHWASSERSCHUTZVERBAND WIESLOCH			
Firma:		HRB 6 Wiesloch			
Bauwerkszeichnung Durchlass - Entwurf 2016 -					
Erfasst/überarbeitet		gezeichnet/überprüft		gezeichnet/überprüft	
M 10		M 10		M 10	
Projektname:		ALBRECHT INGENIEURBÜRO GMBH IM BUSCHGEWANN 25 69123 HEIDELBERG HEIDELBERG			

AUFTRAGGEBER:
Abwasser- und
Hochwasserschutzverband
Wiesloch (AHW)




Albrecht Ingenieurbüro GmbH

Kanalisation Straßenbau Wasserbau
Städtebau Allg. Ingenieurbau
Im Buschgewann 25 69123 Heidelberg
Tel.: 06221/700305 Fax: 06221/700461

Hochwasserentlastungsanlage

ASK-WEHR

AUTOMATISCHES SCHWIMMERGESTEUERTES KLAPPEN-WEHR

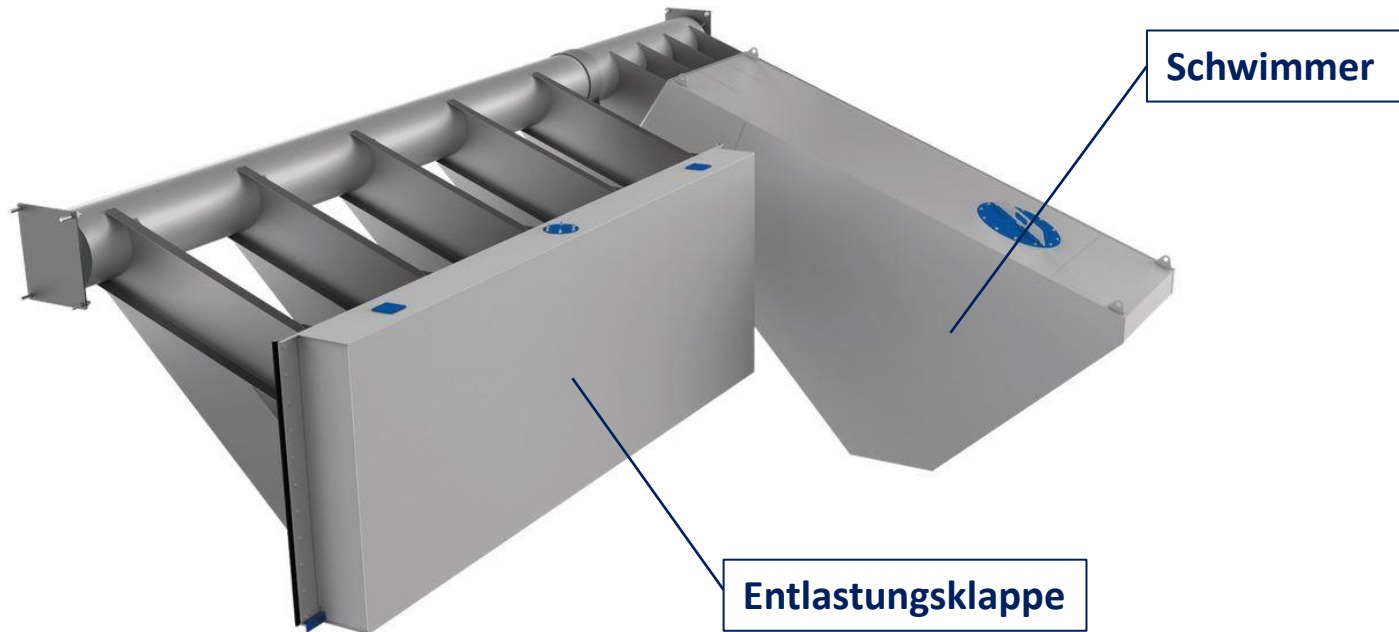

AUFTRAGGEBER:


**Abwasser- und
Hochwasserschutzverband
Wiesloch (AHW)**



Albrecht Ingenieurbüro GmbH

**Kanalisation Straßenbau Wasserbau
Städtebau Allg. Ingenieurbau**
Im Buschgewann 25 69123 Heidelberg
Tel.: 06221/700305 Fax: 06221/700461

Lageplan Brücke

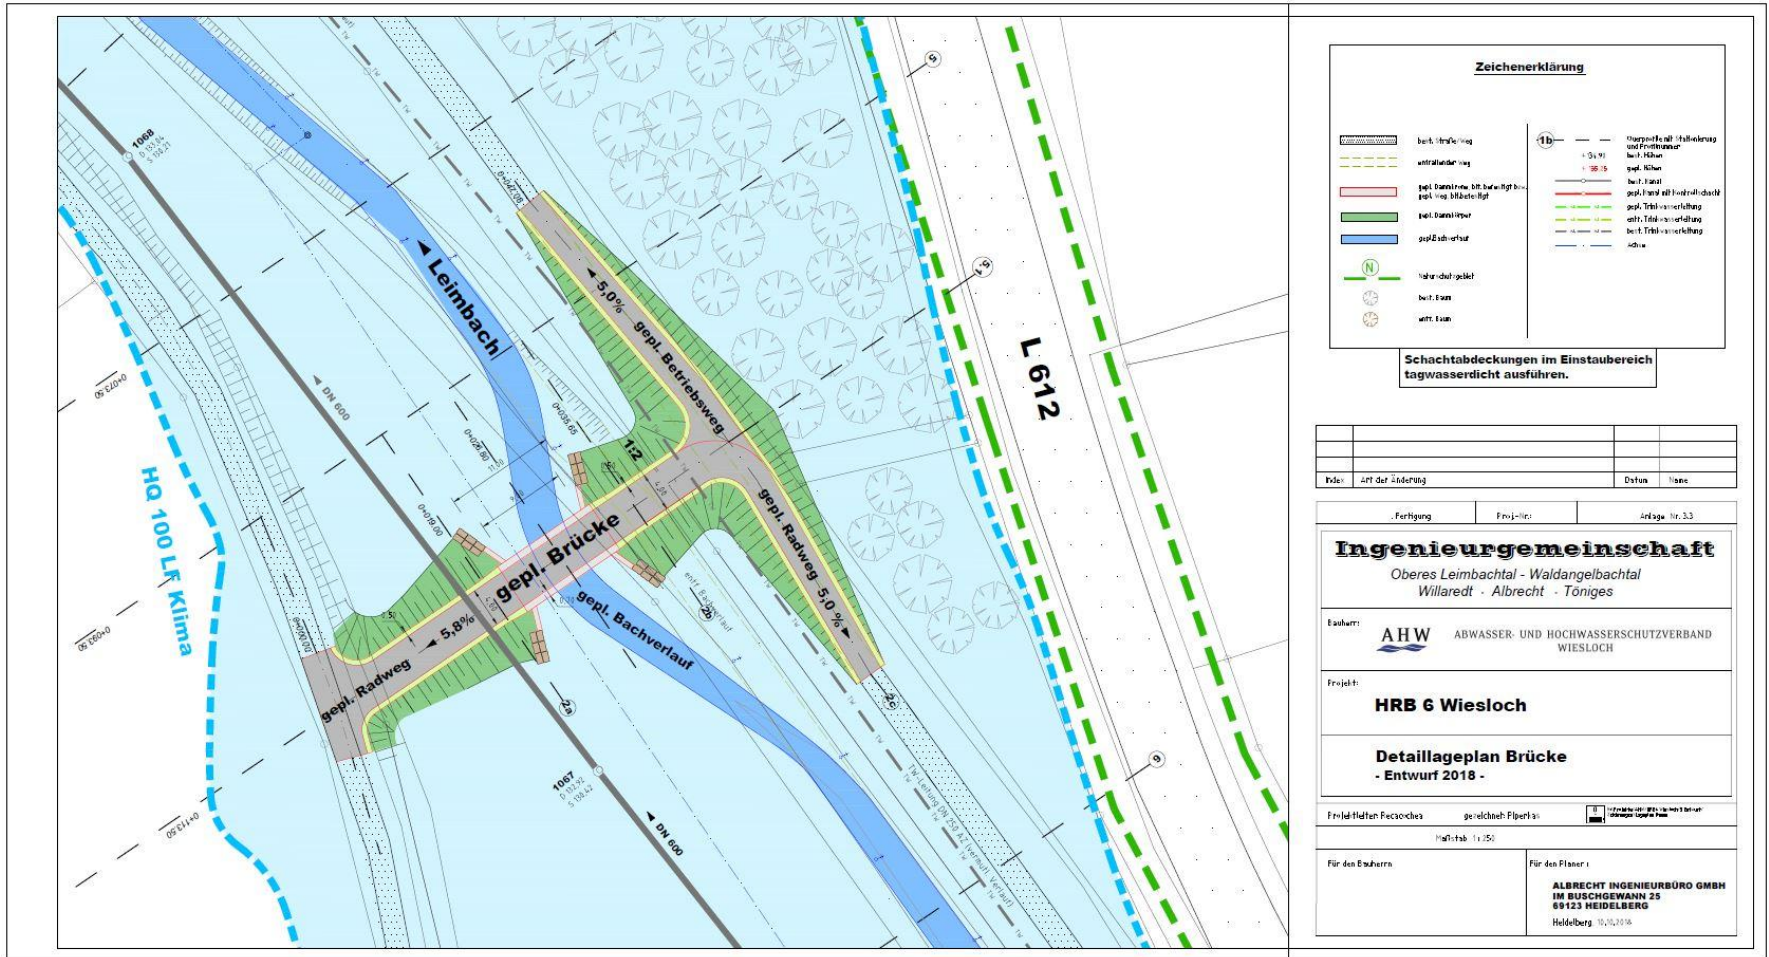


AUFTRAGGEBER:
**Abwasser- und
Hochwasserschutzverband
Wiesloch (AHW)**



Albrecht Ingenieurbüro GmbH

**Kanalisation Straßenbau Wasserbau
Städtebau Allg. Ingenieurbau**
Im Buschgewann 25 69123 Heidelberg
Tel.: 06221/700305 Fax: 06221/700461

Regelprofil Damm

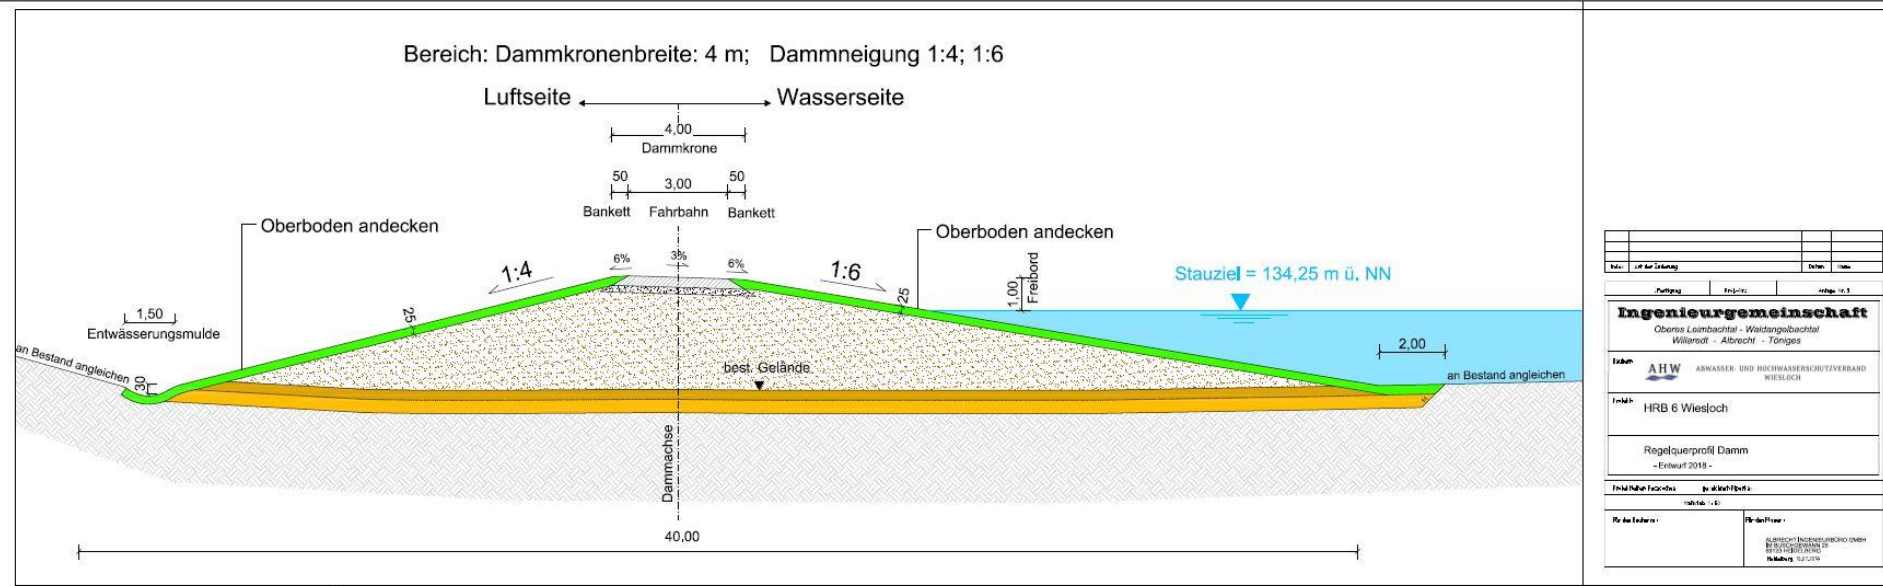

AUFTRAGGEBER:
**Abwasser- und
 Hochwasserschutzverband
 Wiesloch (AHW)**



Albrecht Ingenieurbüro GmbH

**Kanalisation Straßenbau Wasserbau
 Städtebau Allg. Ingenieurbau**
 Im Buschgewann 25 69123 Heidelberg
 Tel.: 06221/700305 Fax: 06221/700461

Lageplan Ökologischer Ausgleich



AUFTRAGGEBER:


**Abwasser- und
Hochwasserschutzverband
Wiesloch (AHW)**



Albrecht Ingenieurbüro GmbH

**Kanalisation Straßenbau Wasserbau
Städtebau Allg. Ingenieurbau**
 Im Buschgewann 25 69123 Heidelberg
 Tel.: 06221/700305 Fax: 06221/700461

Regelprofil Ökologischer Ausgleich

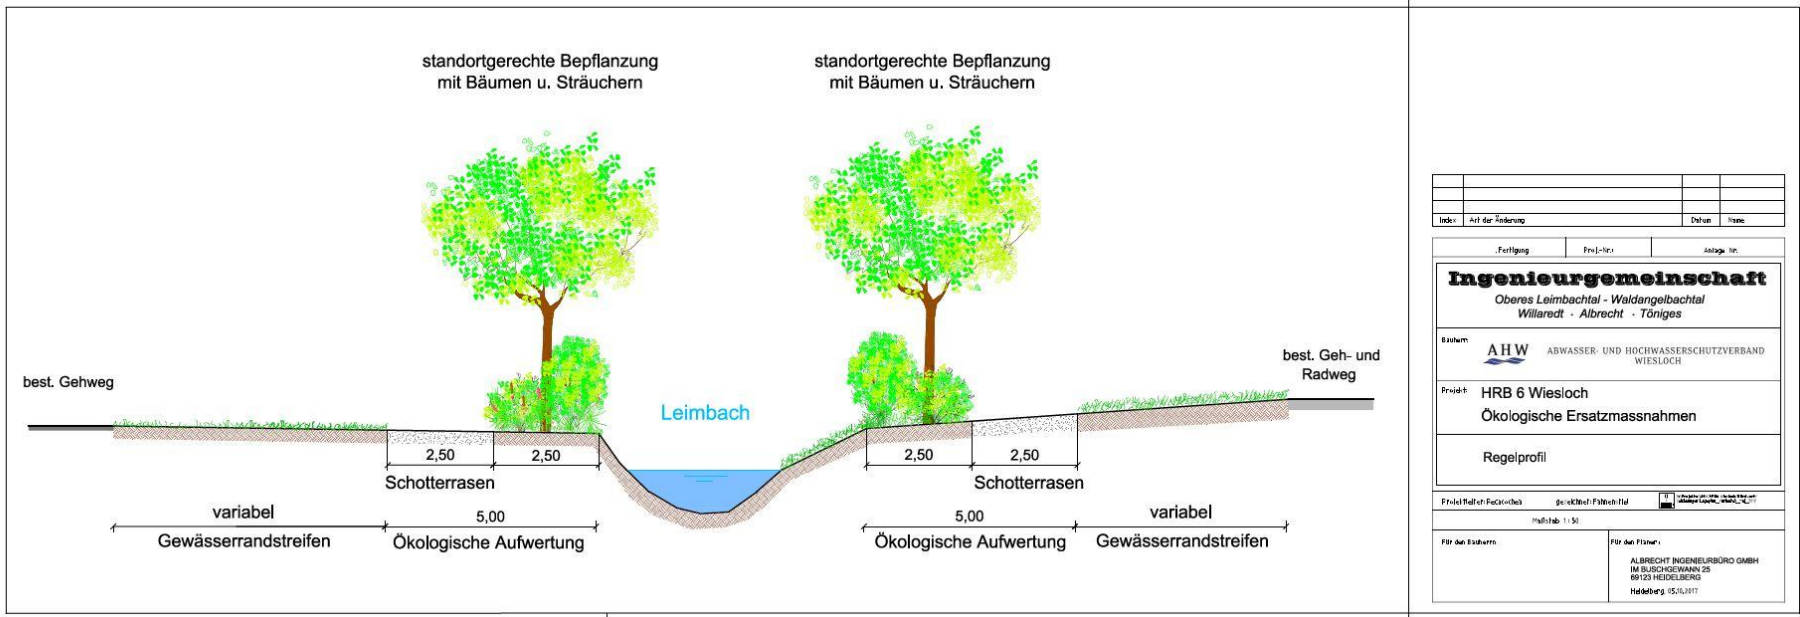

Index	Art der Änderung	Datum / Name
Fertigung	Proj.-Nr.	Anlage Nr.
Ingenieurgesellschaft		
Oberes Leimbachtal - Waldangelbachtal Willaredt - Albrecht - Töniges		
Erweitert	 ABWASSER- UND HOCHWASSERSCHUTZVERBAND WIESLOCH	
Freigelegt	HRB 6 Wiesloch Ökologische Ersatzmassnahmen	
Regelprofil		
Projekt: Baufeld/Fachbereich	gezeichnet: P/Wsch/Hfd	
Mahlstab: 1:50		
Für den Bestellen:	FÜR DEN FÜRNER:	
	ALBRECHT INGENIEURBÜRO GMBH IM BUSCHGEWANN 25 69123 HEIDELBERG Heidelberg 05.16.1977	

AUFTRAGGEBER:

**Abwasser- und
Hochwasserschutzverband
Wiesloch (AHW)**



Albrecht Ingenieurbüro GmbH

**Kanalisation Straßenbau Wasserbau
Städtebau Allg. Ingenieurbau**
 Im Buschgewann 25 69123 Heidelberg
 Tel.: 06221/700305 Fax: 06221/700461

Hochwasserrückhaltebecken „HRB 6 Wiesloch“

DANKE FÜR DIE AUFMERKSAMKEIT !

AUFTRAGGEBER:
Abwasser- und
Hochwasserschutzverband
Wiesloch (AHW)



Albrecht Ingenieurbüro GmbH
Kanalisation Straßenbau Wasserbau
Städtebau Allg. Ingenieurbau
Im Buschgewann 25 69123 Heidelberg
Tel.: 06221/700305 Fax: 06221/700461