




ABWASSER- UND HOCHWASSERSCHUTZVERBAND  
WIESLOCH

# Hier baut der Abwasser- und Hochwasserschutzverband Wiesloch, mit Zuschüssen des Landes Baden - Württemberg, das bestehende Hochwasserrückhaltebecken Horrenberg in Dielheim - Horrenberg neu.



## Hochwasserrückhaltebecken "Horrenberg" in Dielheim - Horrenberg

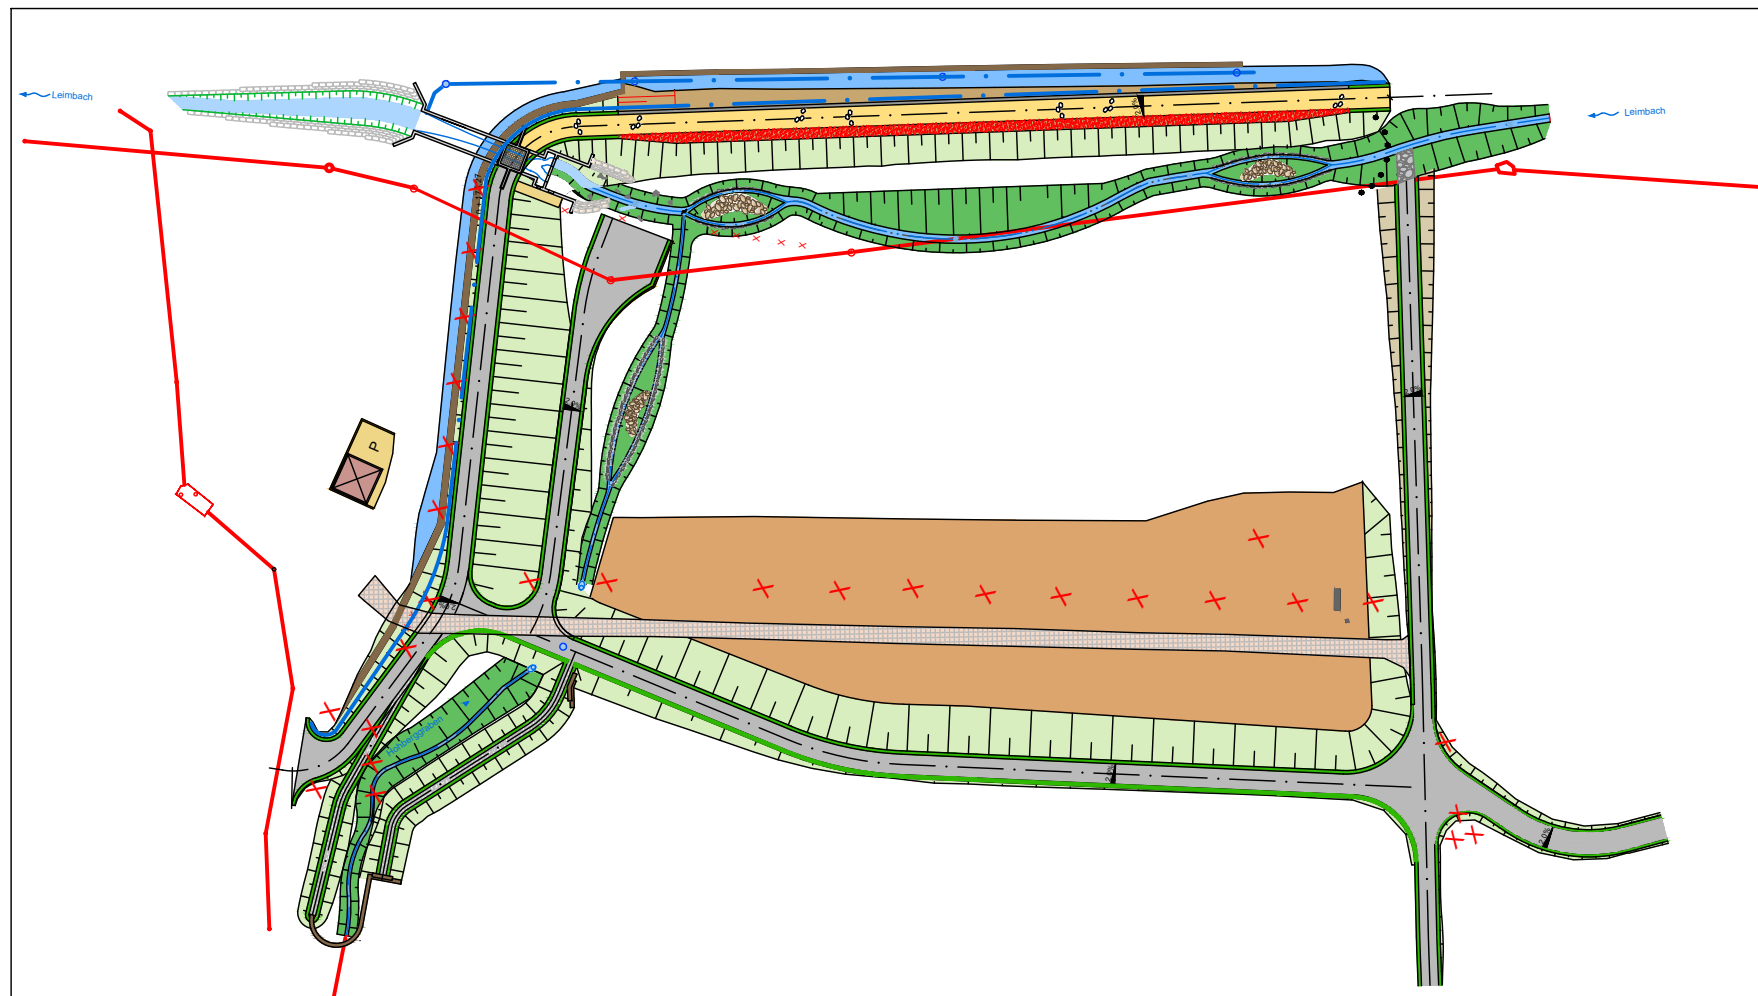

## TECHNISCHE DATEN

Volumen:	17.700 m <sup>3</sup>
Q <sub>Regel</sub> :	1,1 m <sup>3</sup> /s
Dammaufstandsfläche:	3.900 m <sup>2</sup>
max. Dammhöhe:	1,66 m
Dammlänge:	200 m
Dammkronenbreite Frontdamm:	3,00 m
Dammkronenbreite strassenbegl. Damm:	3,00 m
Stauziel HQ <sub>100+LFK</sub> :	157,48 müNN
OK Frontdamm	158,28 müNN
OK Straßendamm:	158,34 müNN
<b>Dammneigungen</b>	
Frontdamm wasserseitig:	1 : 4
Frontdamm luftseitig:	1 : 3
Straßenbegl. Damm wasserseitig:	1 : 2,5
Straßenbegl. Damm Luftseitig:	1 : 2
<b>Hochwasserentlastung</b>	
Länge im Kernbereich:	90 m

### Eigentümer



Gemeinde Dielheim  
Hauptstraße 37  
69234 Dielheim

### Auftraggeber:



ABWASSER- UND HOCHWASSERSCHUTZVERBAND  
WIESLOCH

Abwasser- und Hochwasserschutzverband  
Wiesloch, Bruchwiesen 1, 69168 Wiesloch  
Telefon: 06222 / 5706-10

### Fachbehörde:



Landratsamt Rhein - Neckar - Kreis,  
Kurfalzring 106, 69123 Heidelberg  
Telefon: 06221 / 522-0

### Planung und Bauüberwachung:



Willaredt Ingenieure PartG mbB  
Kleines Feldlein 3, 74889 Sinsheim  
Telefon: 07261 / 685-0

### Baugrundbegutachtung:



Töniges GmbH Beratende Geologen und Ingenieure  
Kleines Feldlein 4, 74889 Sinsheim  
Telefon: 07261 / 9211-0

### Bauausführung:



Lintz & Hinninger GmbH + Co. KG  
Am Eisweiher 24 - 26, 74821 Mosbach  
Telefon: 06261 / 9261-0

### Umweltplanung:



PLAN A GmbH - BÜRO FÜR OBJEKT - UND UMWELTPLANUNG  
Neckarweg 3, 69118 Heidelberg  
Telefon: 06227 / 180 1004