
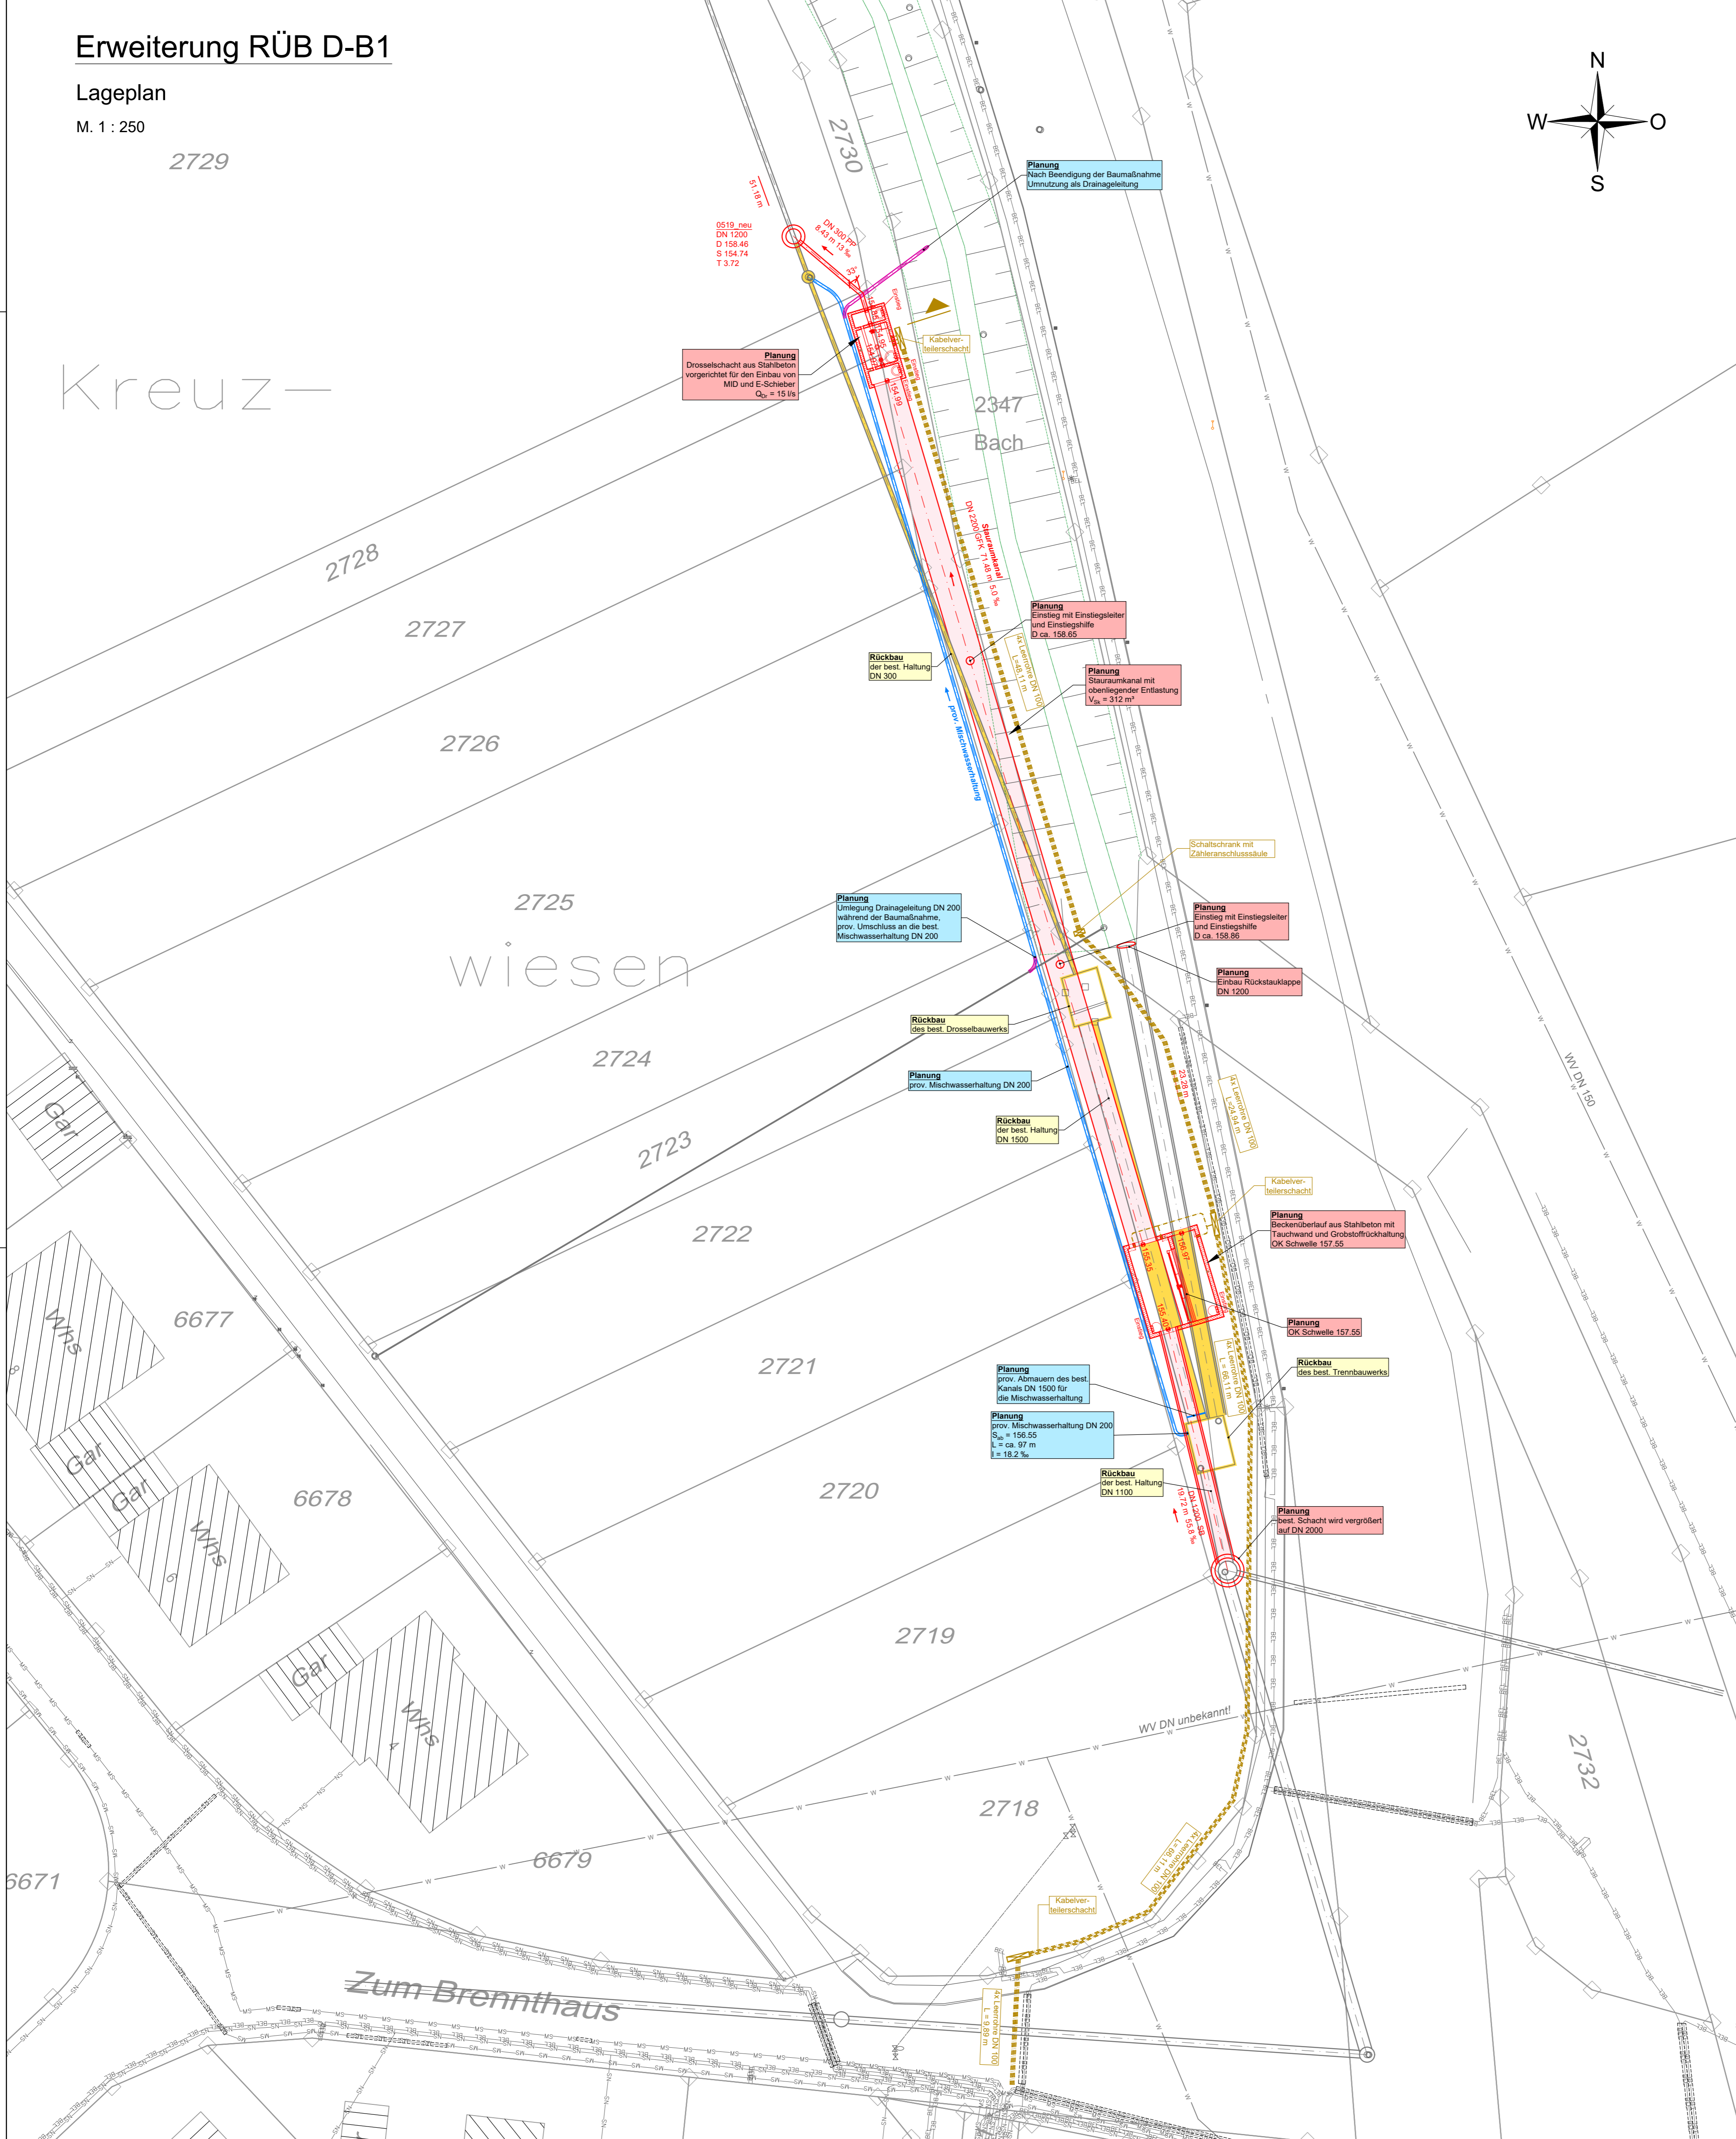


Erweiterung RÜB D-B1


Lageplan
M. 1 : 250

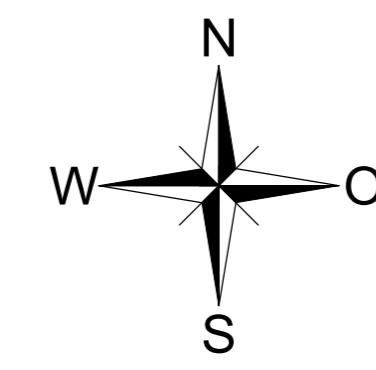

LEGENDE:

- gepl. Kanalhaltung
- best. Kanalhaltung
- Rückbau best. Kanalhaltung
- gepl. Bauwerk
- gepl. Leerrohre

Grabenquerschnitt für Stauraumkanal DN 2200 GFK im unbefestigten Bereich
M. 1 : 50

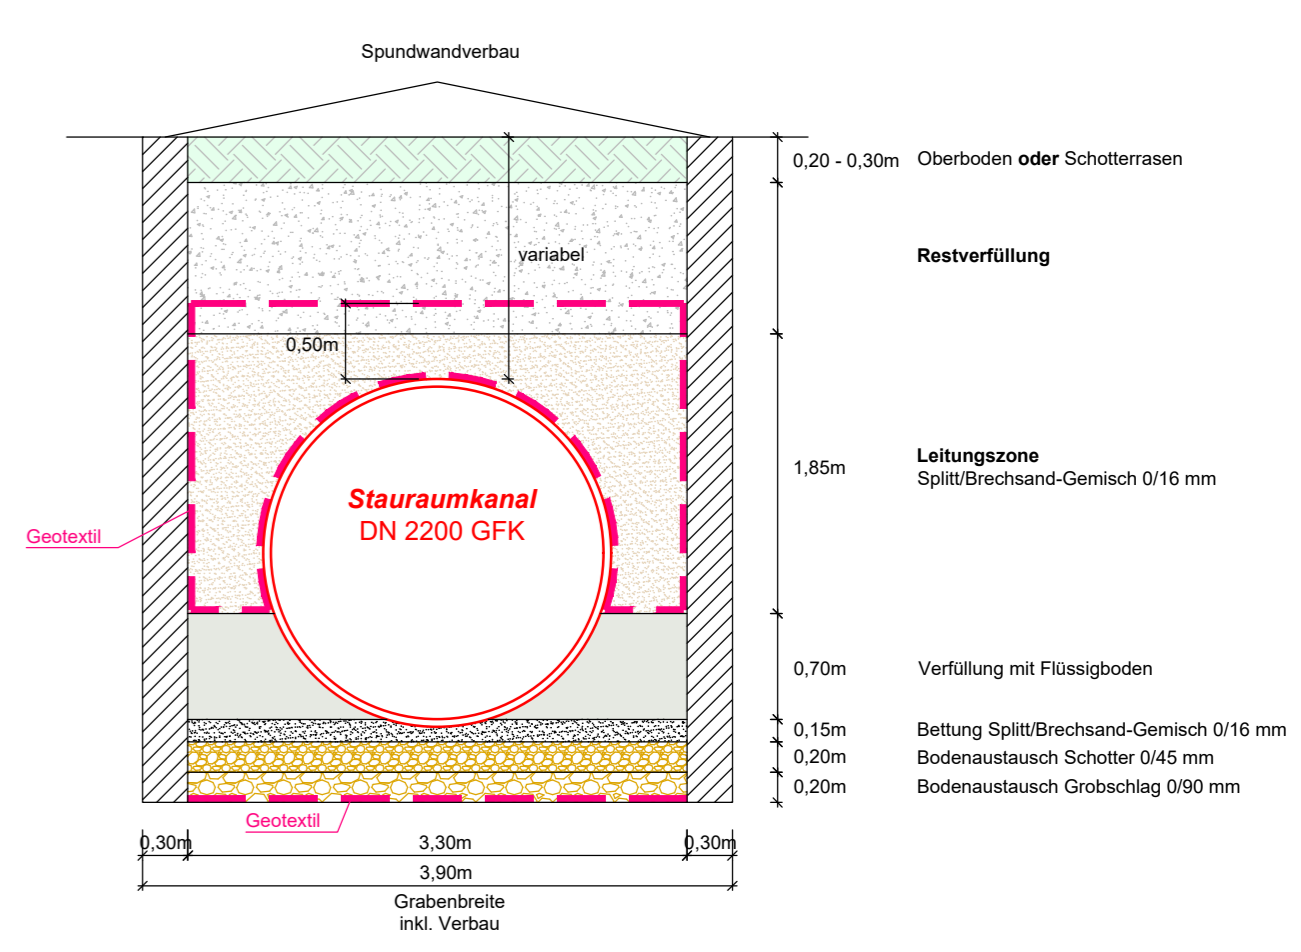

ALLE MAßE SIND BAUSEITS ZU PRÜFEN !

Vermessung und Kataster liegen im UTM-Format vor!

Index	Änderungsbeschreibung	Sachbearb.	Plan erstellt	Datum

Fortgang	Leistungsphase	Projekt Nr.	Anlage
	Ausführungsplanung	IB WI 14022	

WILLAREDT INGENIEURE PartG mbH
Kleines Feldlein 3
74889 Sindheim
Telefon: 07261 / 685-0
Telefax: 07261 / 685-99
E-Mail: info@willedt.de
Internet: www.willedt.de

VBI
VERBAND
VON
BAU-
INGENIEUR-
UND
TECHNIKER-
IN
BADEN-WÜRTTEMBERG


Bauherr: **AHW Wiesloch**
ABWASSER- UND HOCHWASSERSCHUTZVERBAND WIESLOCH

Projekt: Erweiterung RÜB D-B1 in Balzfeld

Lageplan

Name	Position	Maßstab	Blattgröße
Schuster / T. Kern	Machauer / Inci	1 : 250	765x700 (0.54 m ²)

Für den Bauherrn

Für den Planer
WILLAREDT INGENIEURE PartG mbH

Sindheim, den 05.09.2022

Willaredt Ingenieure PartG mbH, Beratende Ingenieure für Bauwesen, Infrastrukturplanung und Umweltechnik

Plan/Dateiname: I:\Auftraggeber\AHW-Wiesloch\RÜB D-B1_Bauplanung\Aut-Cad\Plan\Legende.dwg