

Hochwasserrückhaltebecken „HRB 6 Wiesloch“

Projektvorstellung
Hochwasserschutz und Gewässerbauarbeiten

Präsentation vom Januar 2020

AUFTRAGGEBER:


**Abwasser- und
Hochwasserschutzverband
Wiesloch (AHW)**



Albrecht Ingenieurbüro GmbH

**Kanalisation Straßenbau Wasserbau
Städtebau Allg. Ingenieurbau**
Im Buschgewann 25 69123 Heidelberg
Tel.: 06221/700305 Fax: 06221/700461

Übersichtslageplan

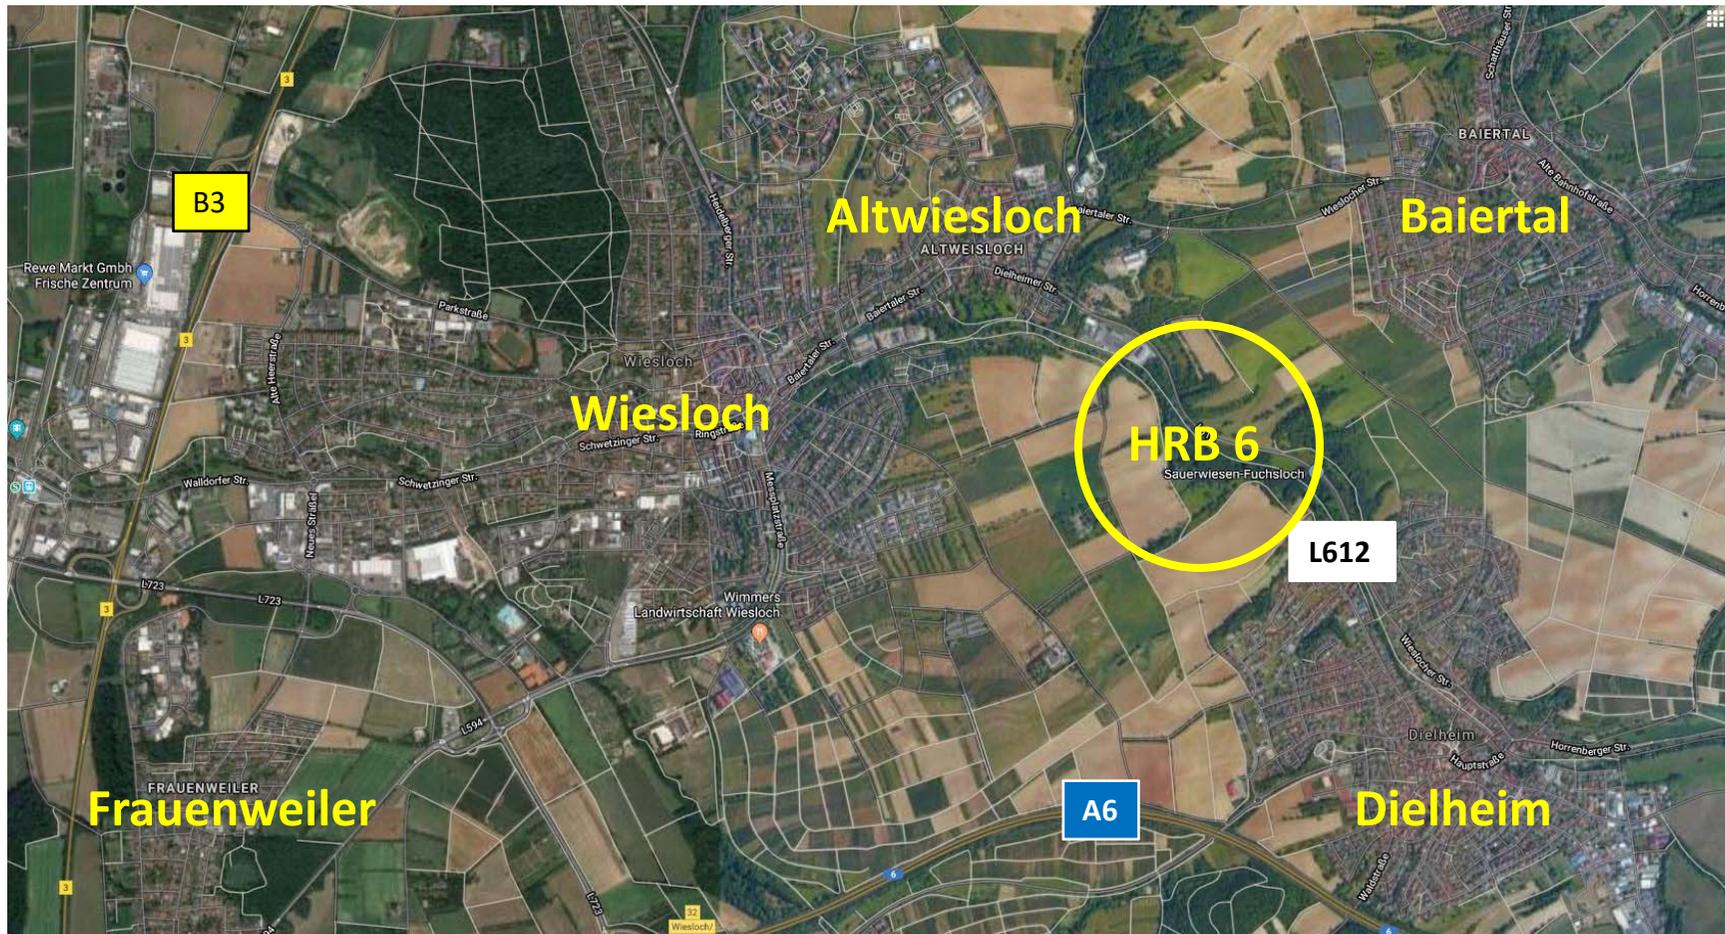

AUFTRAGGEBER:


**Abwasser- und
Hochwasserschutzverband
Wiesloch (AHW)**



Albrecht Ingenieurbüro GmbH

**Kanalisation Straßenbau Wasserbau
Städtebau Allg. Ingenieurbau**
Im Buschgewann 25 69123 Heidelberg
Tel.: 06221/700305 Fax: 06221/700461

Übersichtslageplan

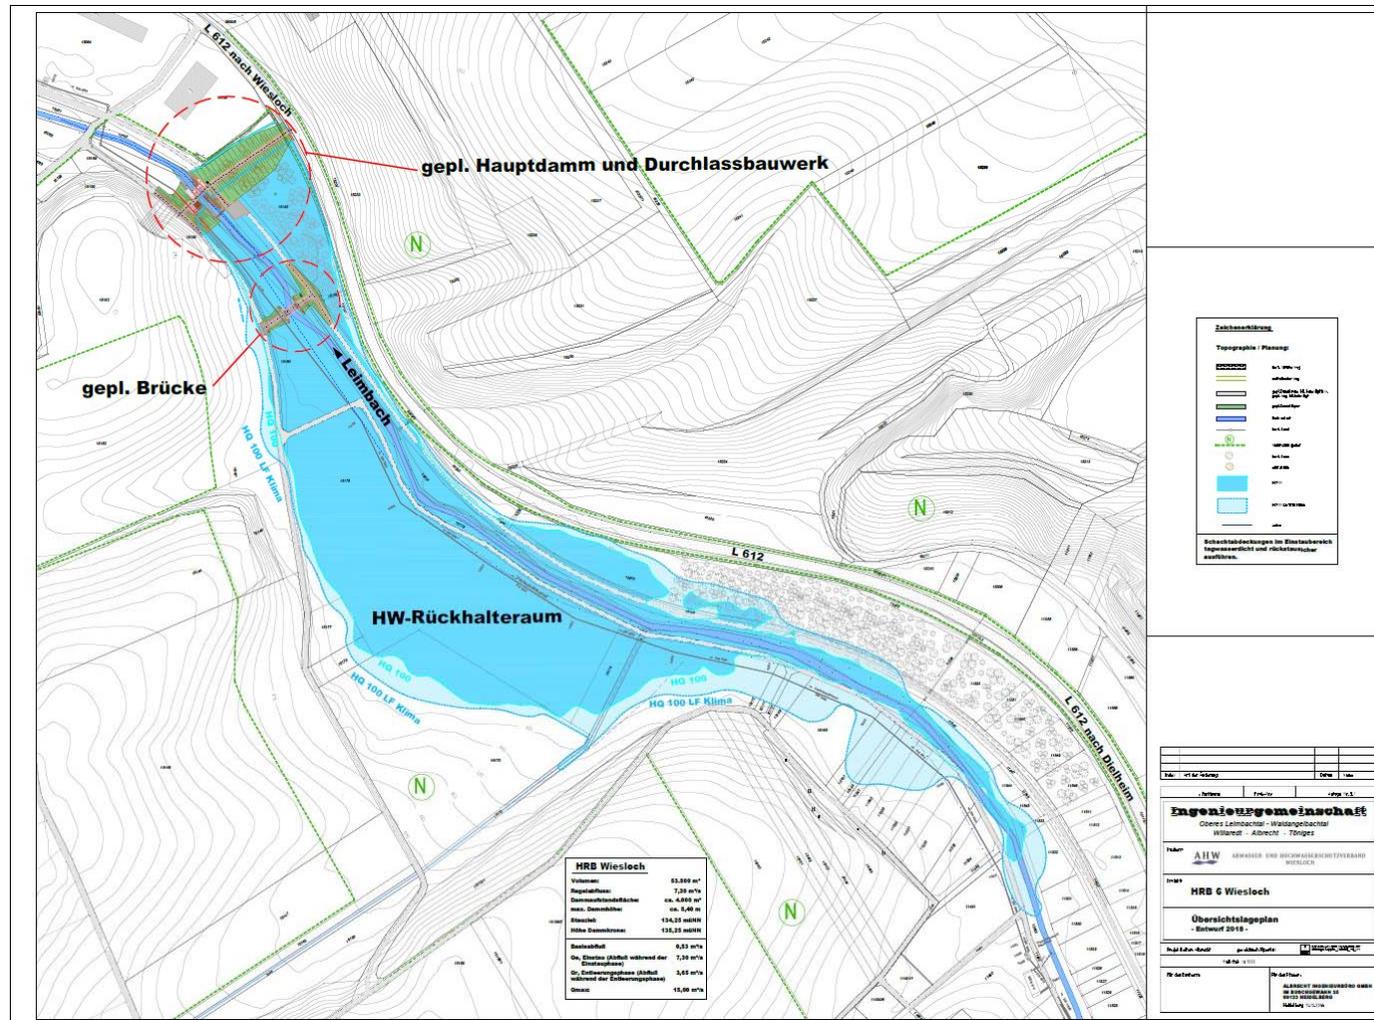

AUFTRAGGEBER:

**Abwasser- und
Hochwasserschutzverband
Wiesloch (AHW)**



Albrecht Ingenieurbüro GmbH

**Kanalisation Straßenbau Wasserbau
Städtebau Allg. Ingenieurbau**
Im Buschgewann 25 69123 Heidelberg
Tel.: 06221/700305 Fax: 06221/700461

Klassifizierung nach DIN 19700 - Teil 12

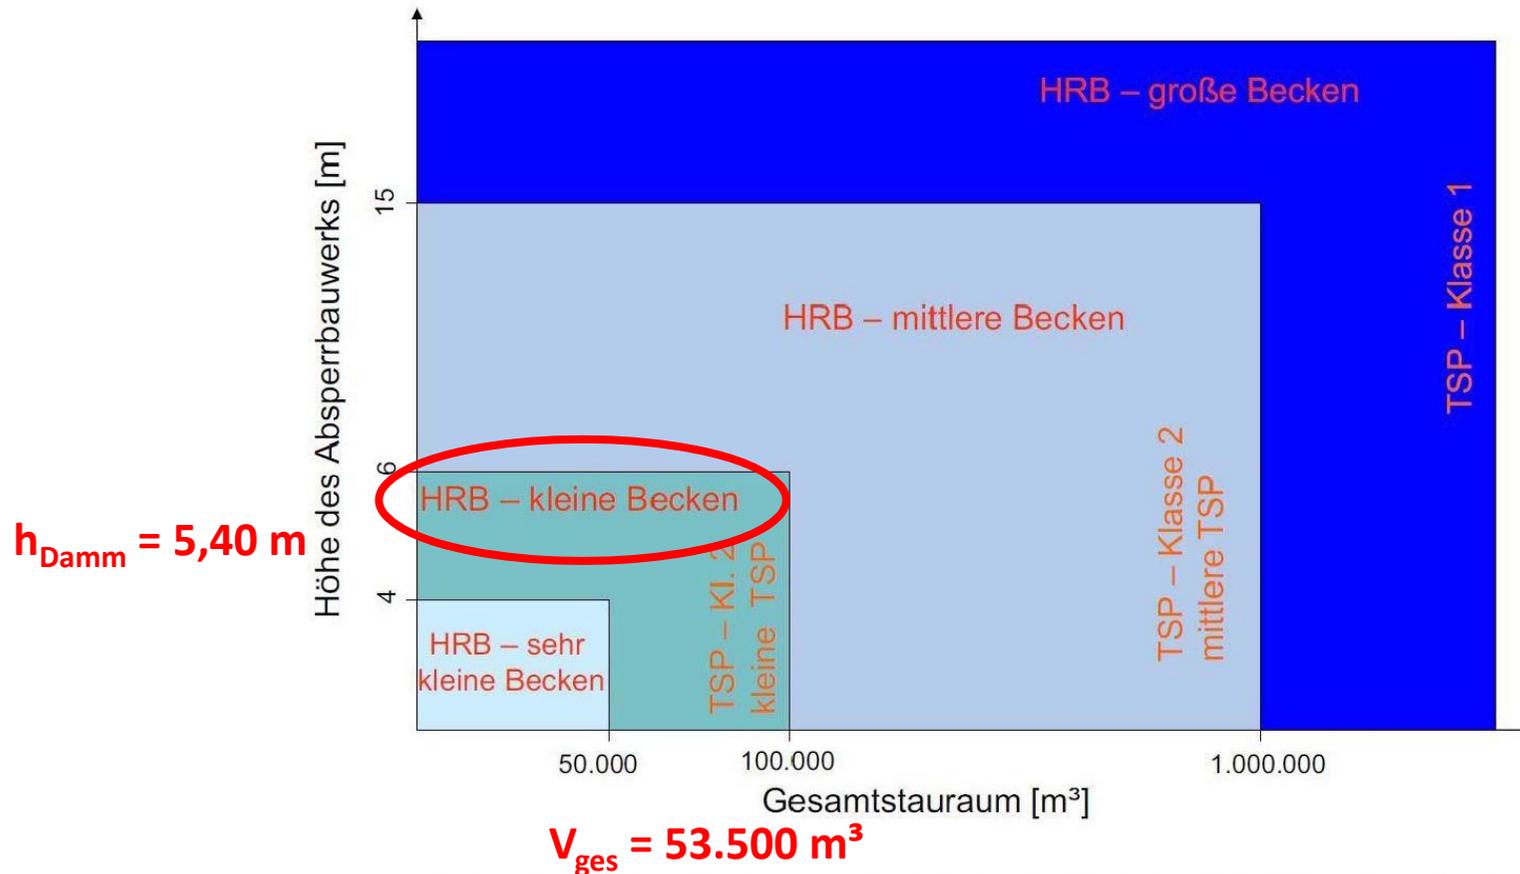


Bild 2.2.1 Klassifizierung von HRB in Baden-Württemberg, in Anlehnung an DIN 19700-12
(Auszug aus der Arbeitshilfe zur DIN 19700 für HRB, LUBW)

AUFTRAGGEBER:


**Abwasser- und
Hochwasserschutzverband
Wiesloch (AHW)**



Albrecht Ingenieurbüro GmbH

**Kanalisation Straßenbau Wasserbau
Städtebau Allg. Ingenieurbau**
Im Buschgewann 25 69123 Heidelberg
Tel.: 06221/700305 Fax: 06221/700461

Lageplan Hauptdamm

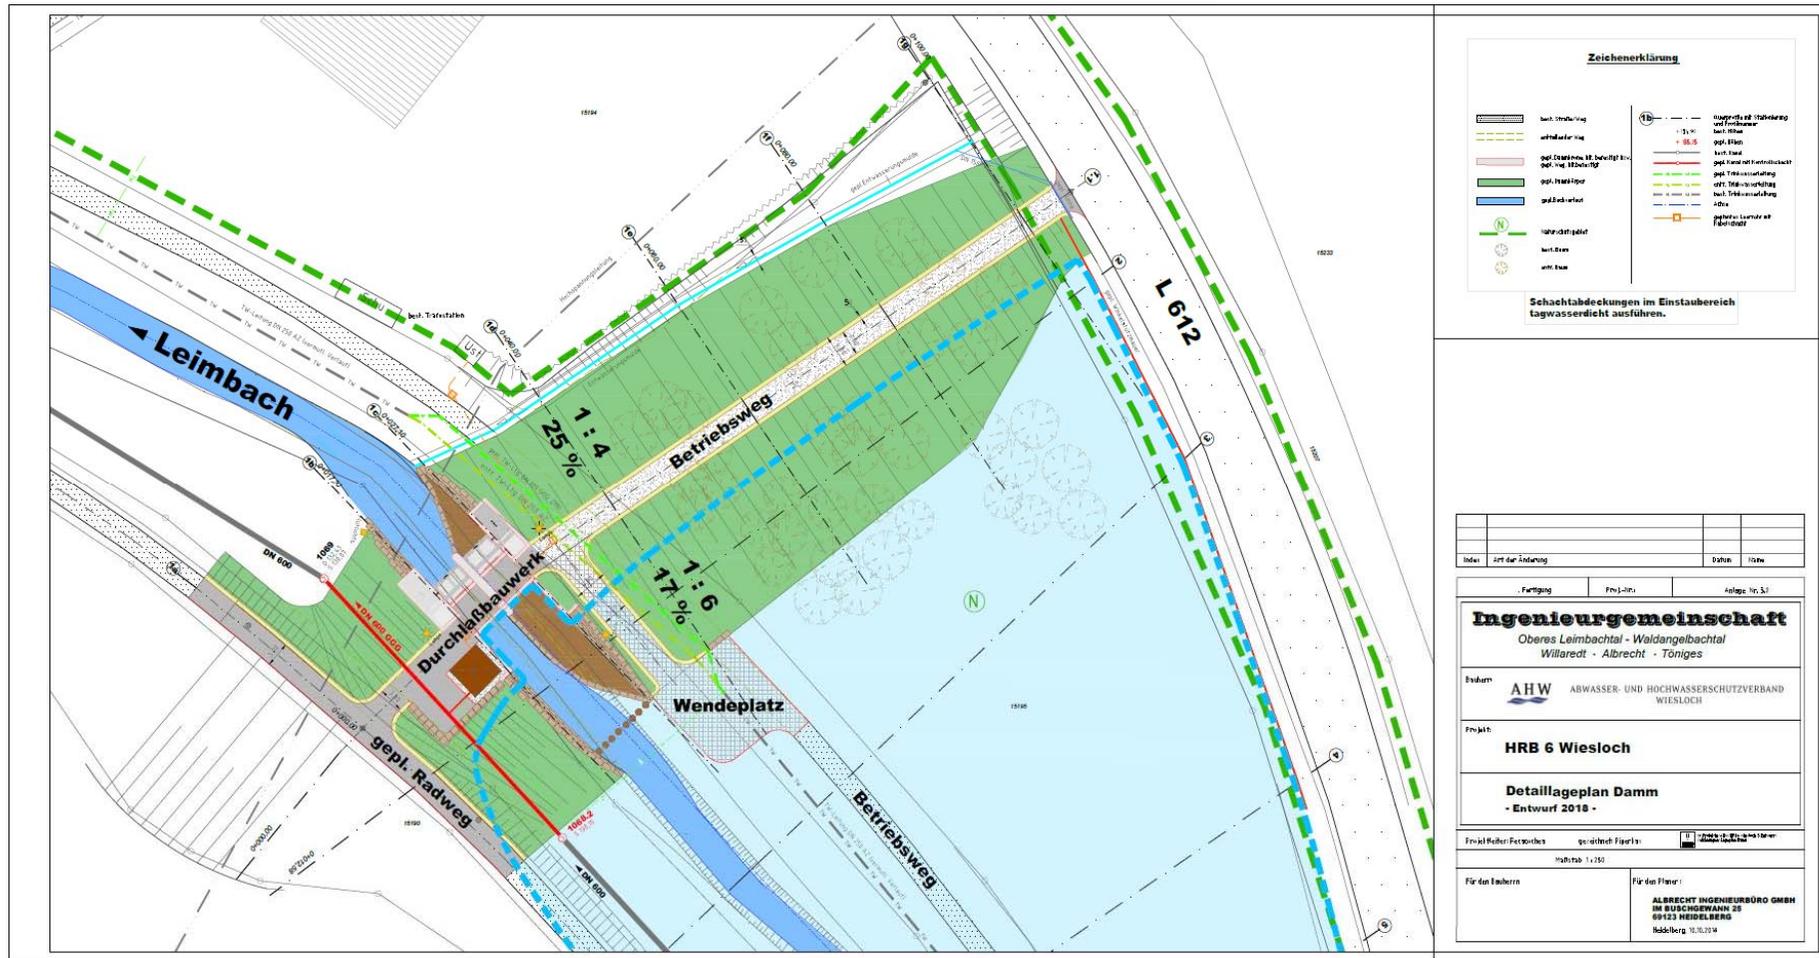

Zeichenerklärung

| | | | |
|--|---|--|--|

Schachtdeckungen im Einbaubereich tagwässerdicht ausführen.


| | | | |
|---|-------------------|--|----------------|
| | | | |
| | Fertigung | Proj.-Jahr | Anlage Nr. 3.1 |
| Oberes Leimbachtal - Waldangelbachtal Willaredt - Albrecht - Töniges | | | |
| AHW ABWASSER- UND HOCHWASSERSCHUTZVERBAND WIESLOCH | | | |
| Projekt: HRB 6 Wiesloch | | | |
| Detaillageplan Damm - Entwurf 2018 - | | | |
| Maststab: 1:250 | | Blatt: 1 von 1 | |
| Für den Bauherrn: | | Für den Planer: | |
| ABWASSER- UND HOCHWASSERSCHUTZVERBAND WIESLOCH | | ALBRECHT INGENIEURBÜRO GMBH IM BUSCHGEWANN 25 69123 HEIDELBERG Heidelberg, 06.03.2018 | |

AUFTRAGGEBER:
Abwasser- und
Hochwasserschutzverband
Wiesloch (AHW)



Albrecht Ingenieurbüro GmbH
Kanalisation Straßenbau Wasserbau
Städtebau Allg. Ingenieurbau
Im Buschgewann 25 69123 Heidelberg
Tel.: 06221/700305 Fax: 06221/700461

Durchlassbauwerk

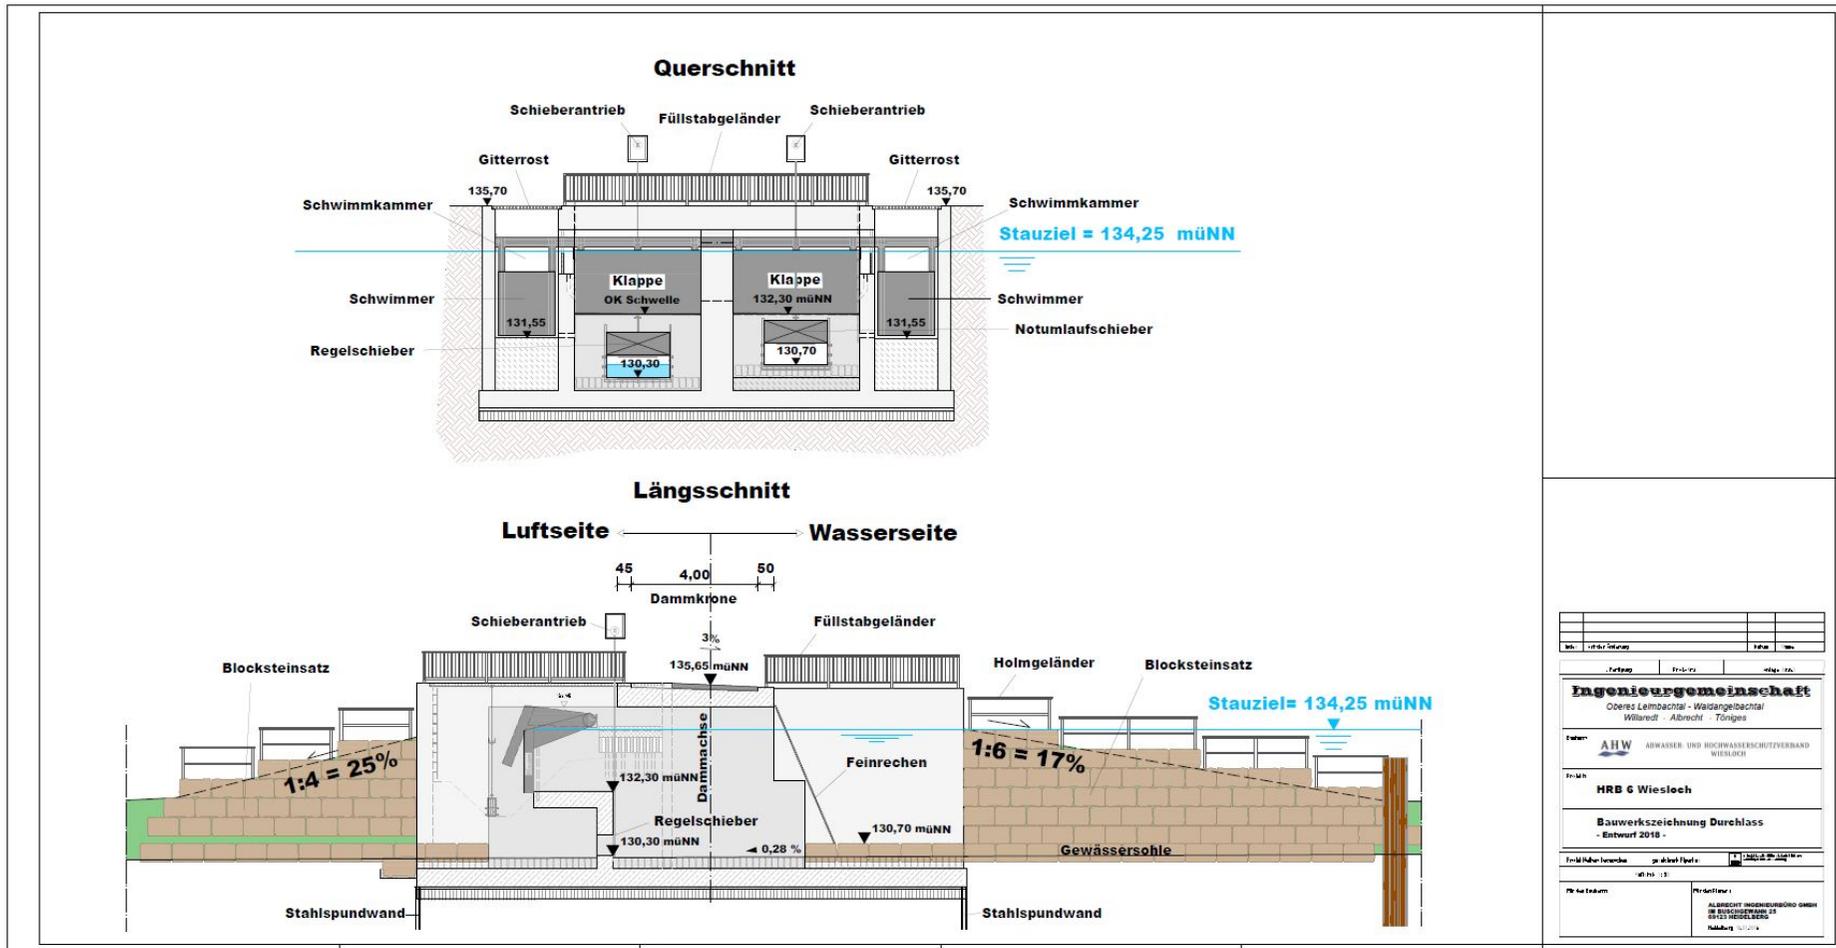

AUFTRAGGEBER:

**Abwasser- und
Hochwasserschutzverband
Wiesloch (AHW)**




Albrecht Ingenieurbüro GmbH

**Kanalisation Straßenbau Wasserbau
Städtebau Allg. Ingenieurbau**
Im Buschgewann 25 69123 Heidelberg
Tel.: 06221/700305 Fax: 06221/700461

Hochwasserentlastungsanlage

ASK-WEHR

AUTOMATISCHES SCHWIMMERGESTEUERTES KLAPPEN-WEHR

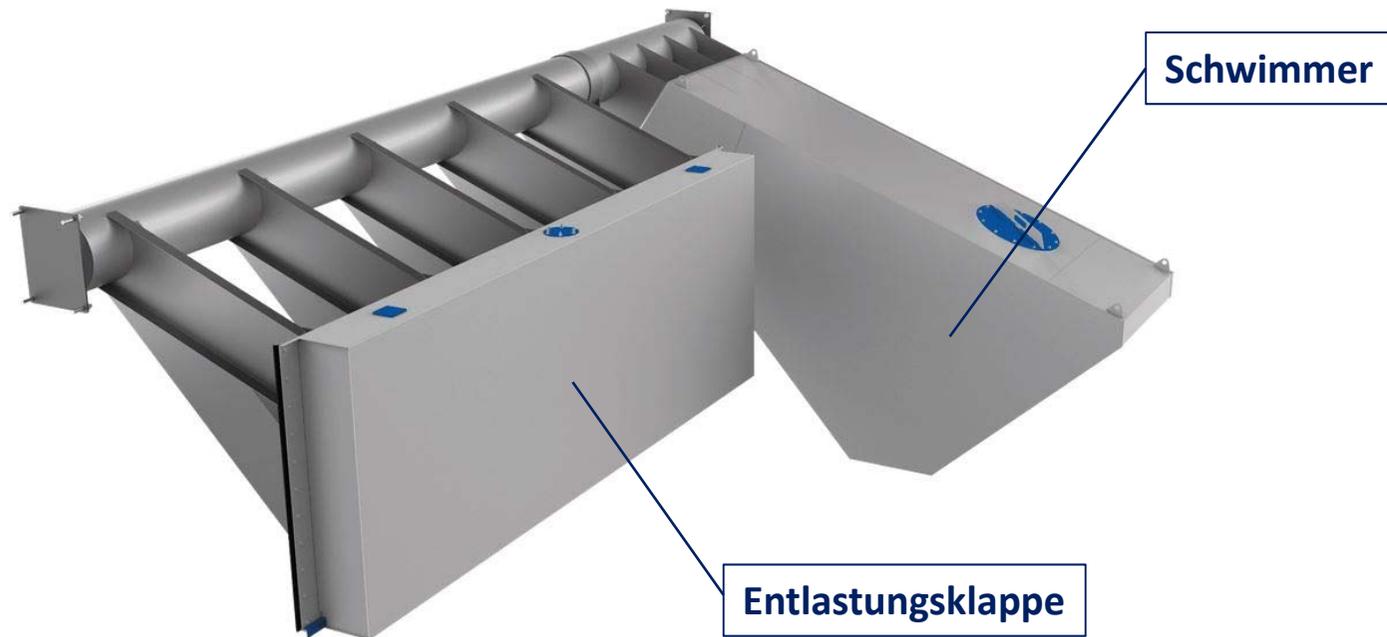

AUFTRAGGEBER:


Abwasser- und
Hochwasserschutzverband
Wiesloch (AHW)



Albrecht Ingenieurbüro GmbH

Kanalisation Straßenbau Wasserbau
Städtebau Allg. Ingenieurbau
Im Buschgewann 25 69123 Heidelberg
Tel.: 06221/700305 Fax: 06221/700461

Regelprofil Damm

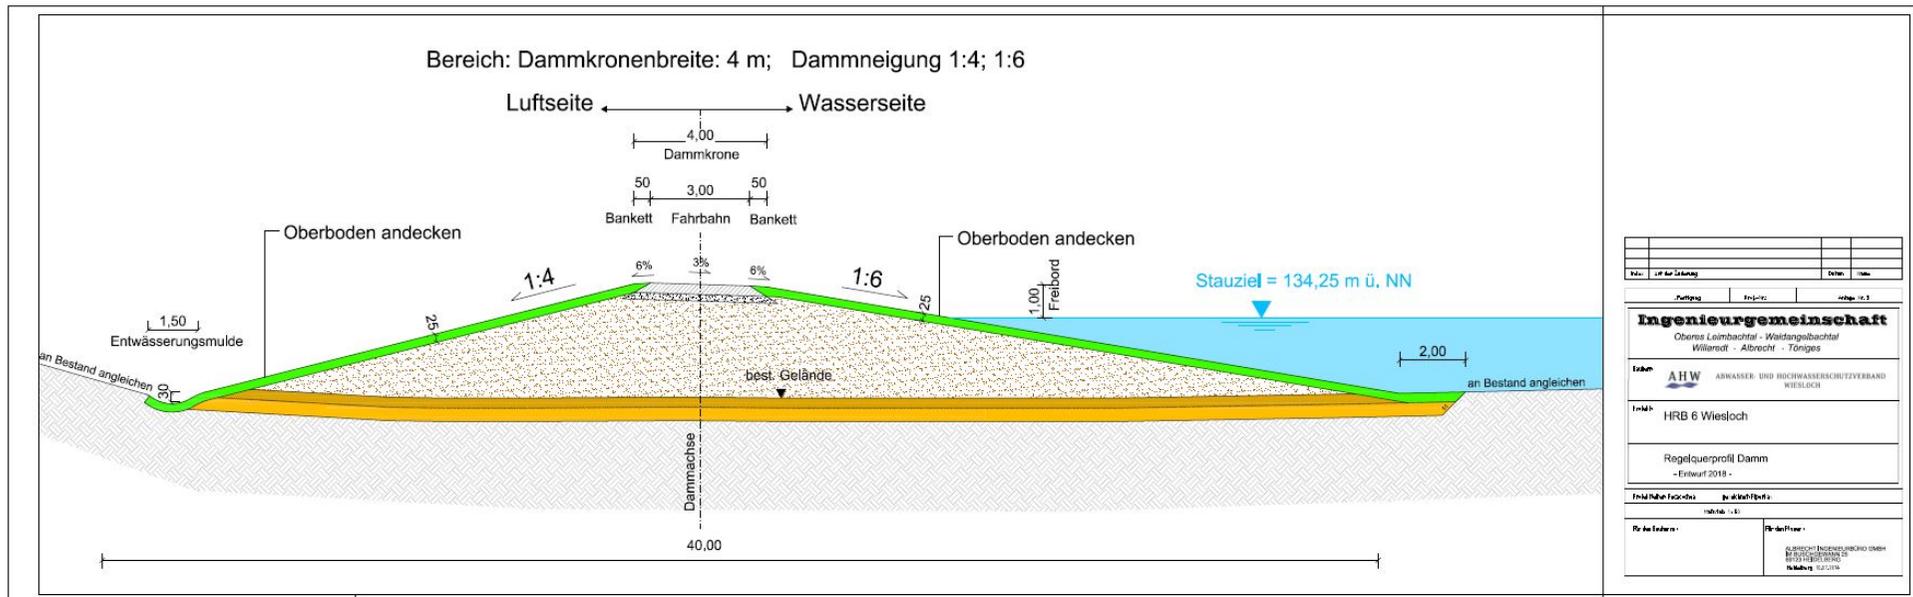

AUFTRAGGEBER:


**Abwasser- und
Hochwasserschutzverband
Wiesloch (AHW)**



Albrecht Ingenieurbüro GmbH

**Kanalisation Straßenbau Wasserbau
Städtebau Allg. Ingenieurbau**
 Im Buschgewann 25 69123 Heidelberg
 Tel.: 06221/700305 Fax: 06221/700461

Regelprofil Ökologischer Ausgleich

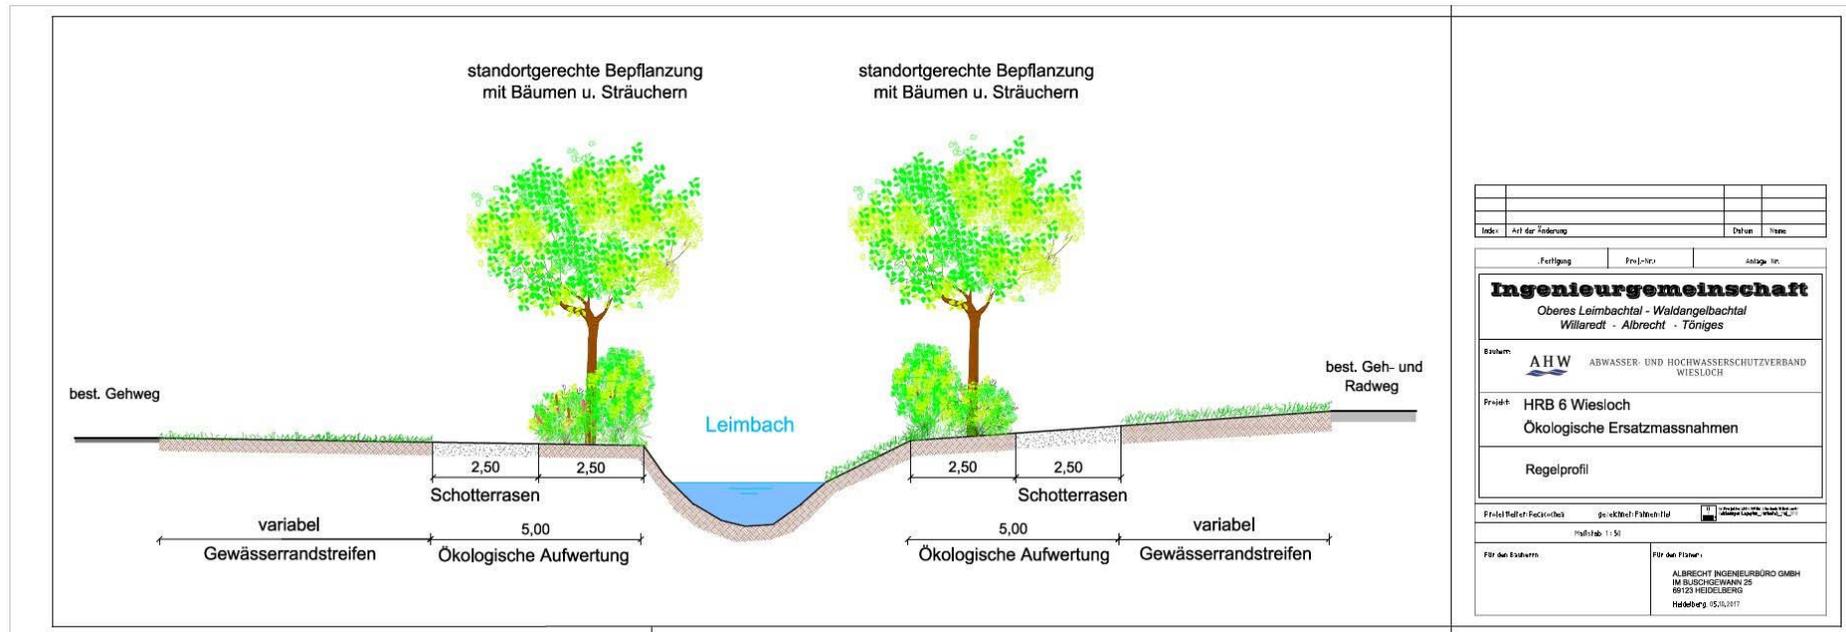

AUFTRAGGEBER:

**Abwasser- und
Hochwasserschutzverband
Wiesloch (AHW)**



Albrecht Ingenieurbüro GmbH

**Kanalisation Straßenbau Wasserbau
Städtebau Allg. Ingenieurbau**
Im Buschgewann 25 69123 Heidelberg
Tel.: 06221/700305 Fax: 06221/700461

Beispiel - HRB in Schatthausen



AUFTRAGGEBER:

**Abwasser- und
Hochwasserschutzverband
Wiesloch (AHW)**



Albrecht Ingenieurbüro GmbH

**Kanalisation Straßenbau Wasserbau
Städtebau Allg. Ingenieurbau**
Im Buschgewann 25 69123 Heidelberg
Tel.: 06221/700305 Fax: 06221/700461

Hochwasserrückhaltebecken „HRB 6 Wiesloch“

DANKE FÜR DIE AUFMERKSAMKEIT !

AUFTRAGGEBER:

**Abwasser- und
Hochwasserschutzverband
Wiesloch (AHW)**



Albrecht Ingenieurbüro GmbH

**Kanalisation Straßenbau Wasserbau
Städtebau Allg. Ingenieurbau**
Im Buschgewann 25 69123 Heidelberg
Tel.: 06221/700305 Fax: 06221/700461